


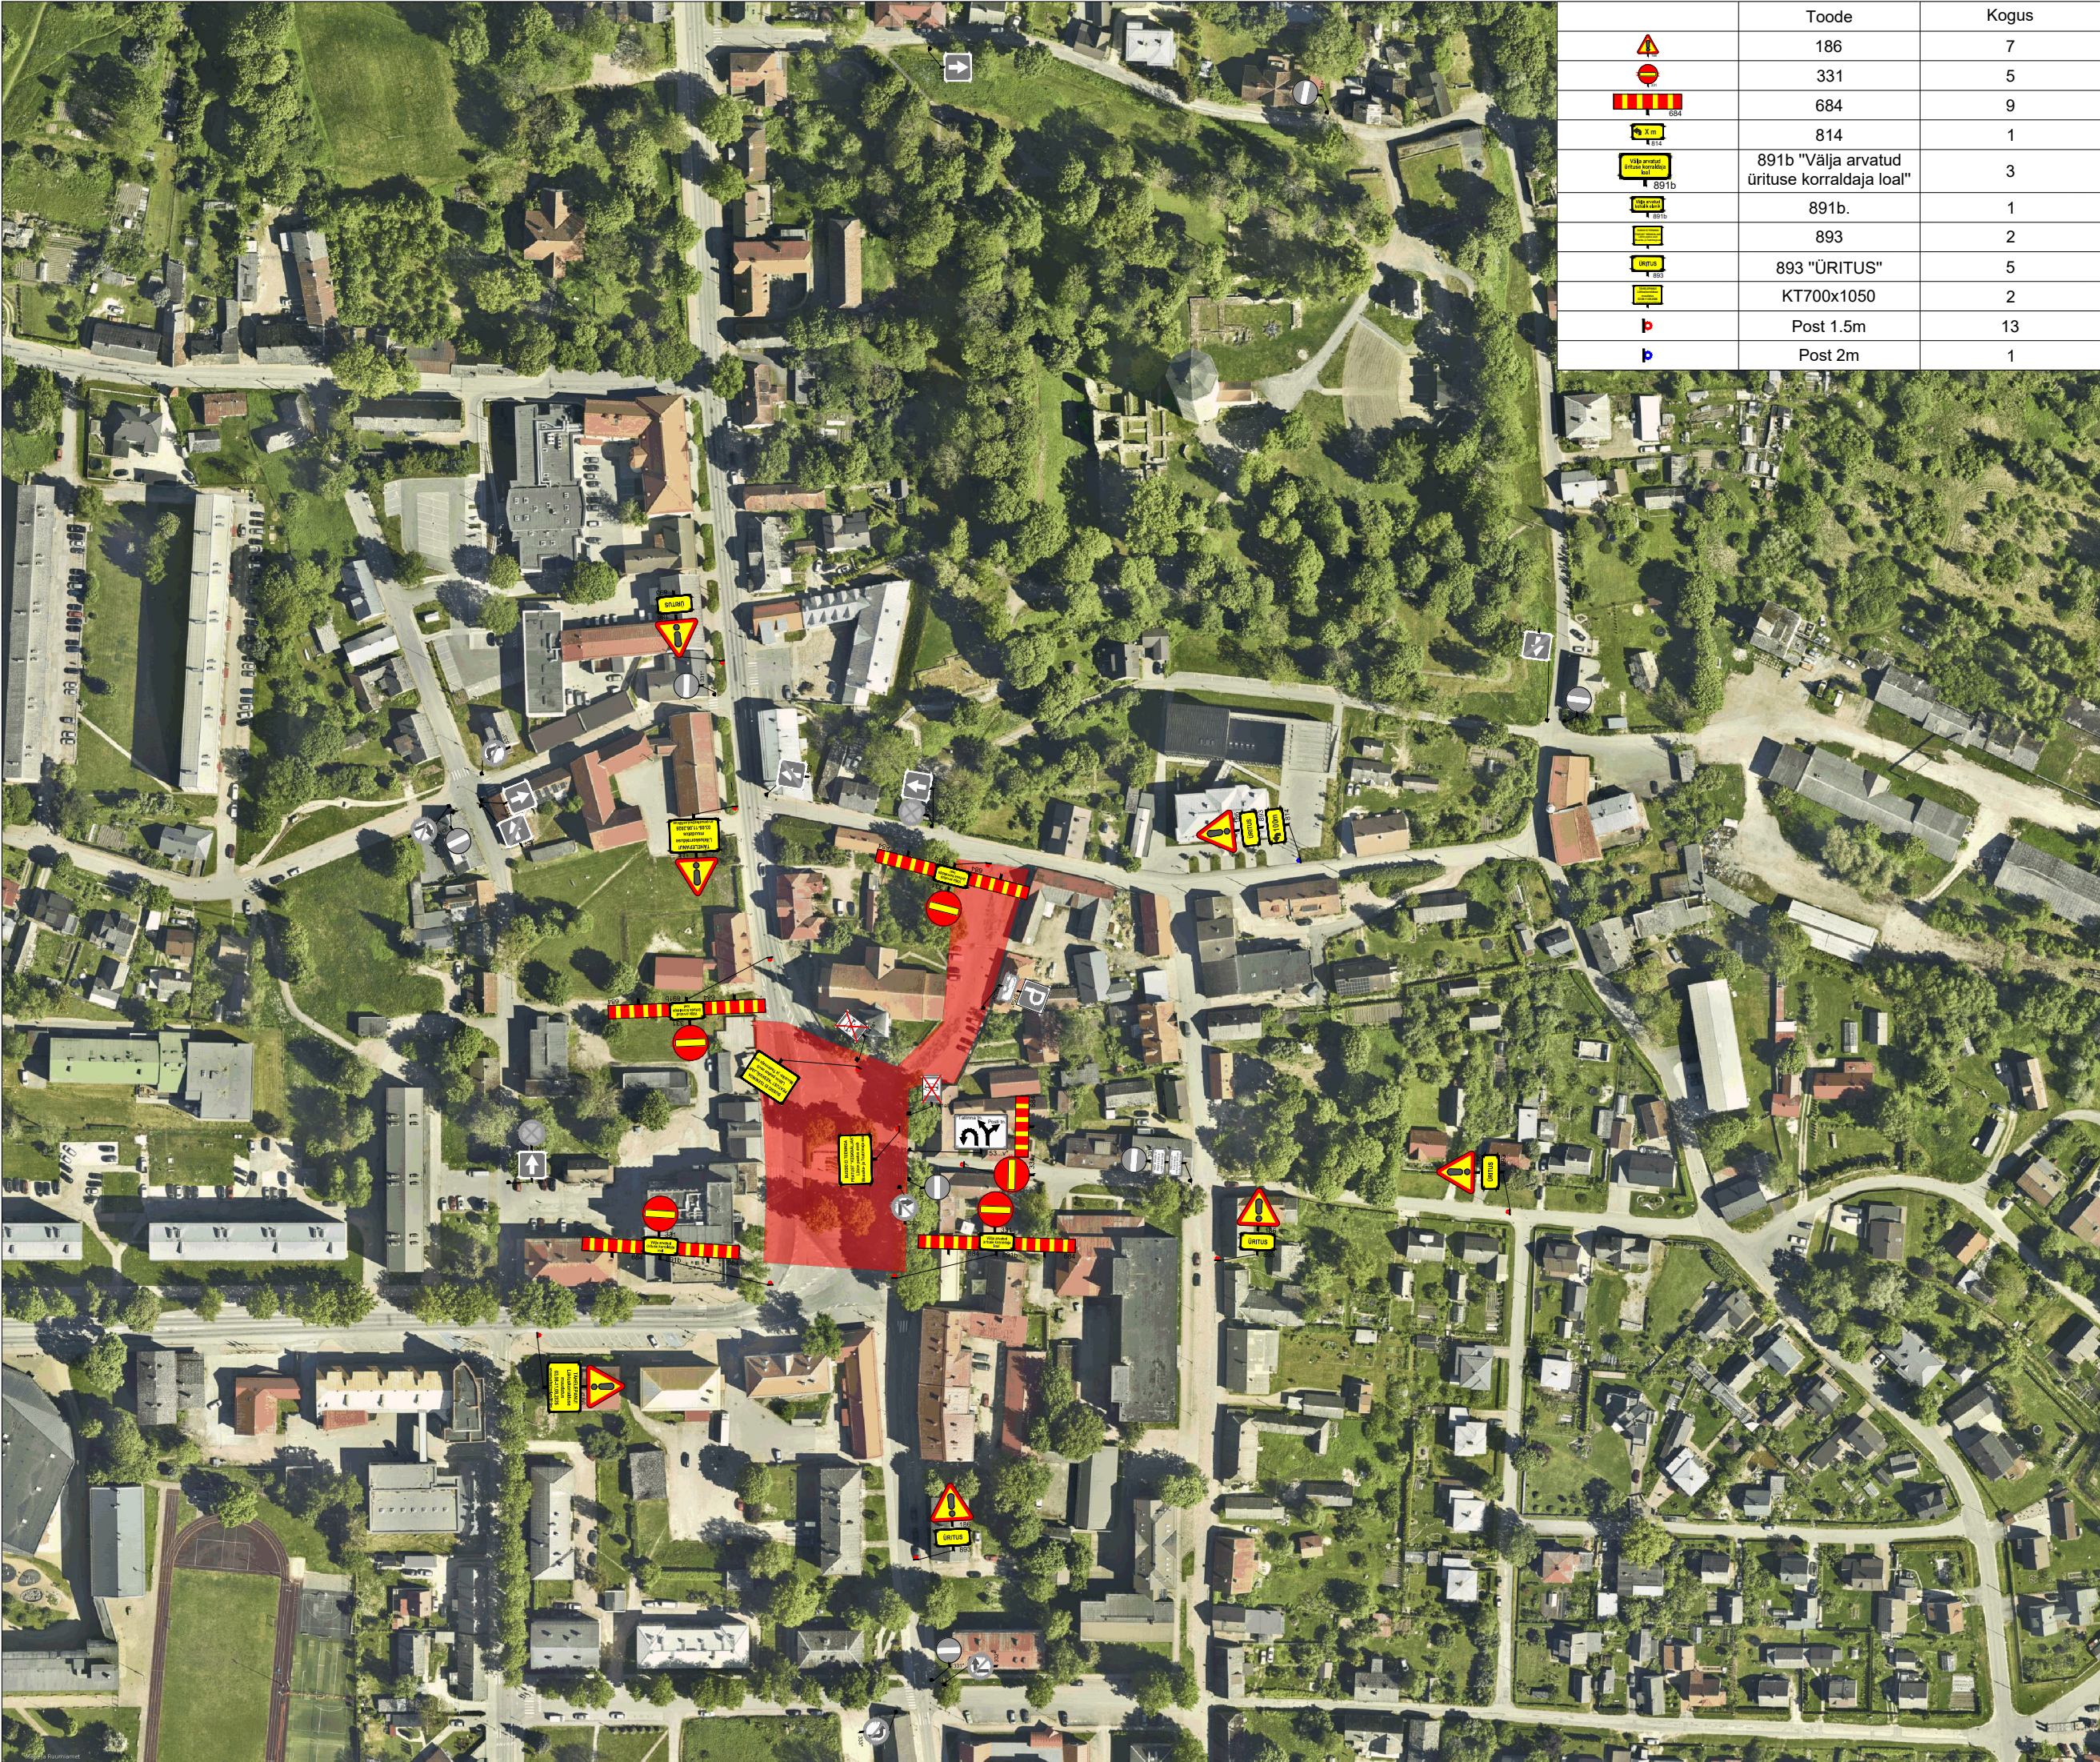

	Toode	Kogus
	186	7
	331	5
	684	9
	814	1
	891b "Välja arvatud ürituse korraldaja loal"	3
	891b.	1
	893	2
	893 "ÜRITUS"	5
	KT700x1050	2
	Post 1.5m	13
	Post 2m	1



Ramudden OÜ, Reg. kood 12969700
Artelli 16/18, Tallinn.
Telefon: +372 622 9530 E-post:info@ramudden.ee

Projekti nimetus:
Arvamusfestival 2026

Joonise nimetus:
Ajutine liikluskorraldus. Üldkskeem

Objekti asukoht:
Keskväljak, Paide linn, Järva maakond

Märkused:
Teadeande tahvlid paigaldada vähemalt
3 ööpäeva enne sulgemist

Kuupäev	Töö nr.	Joonise nr.
21/07/2026	PLE260717-1	1.1
Tellija	MTÜ Arvamusfestival Johannes Säre, +372 5645 5651, johannes.sare@arvamusfestival.e	
Cad proj.	E.Rebane, Tel: +372 5884 5450	
Kutsetunnistus nr. 193489 T. Rämmel Tegevusluba nr ELK000084		

- TINGMÄRGID:
-  Ürituse ala
 -  Ajutine liiklusmärk
 -  Ajutine liiklusmärgi post
 -  Ol.olev liiklusmärk
 -  Ol.oleva liiklusmärgi post