


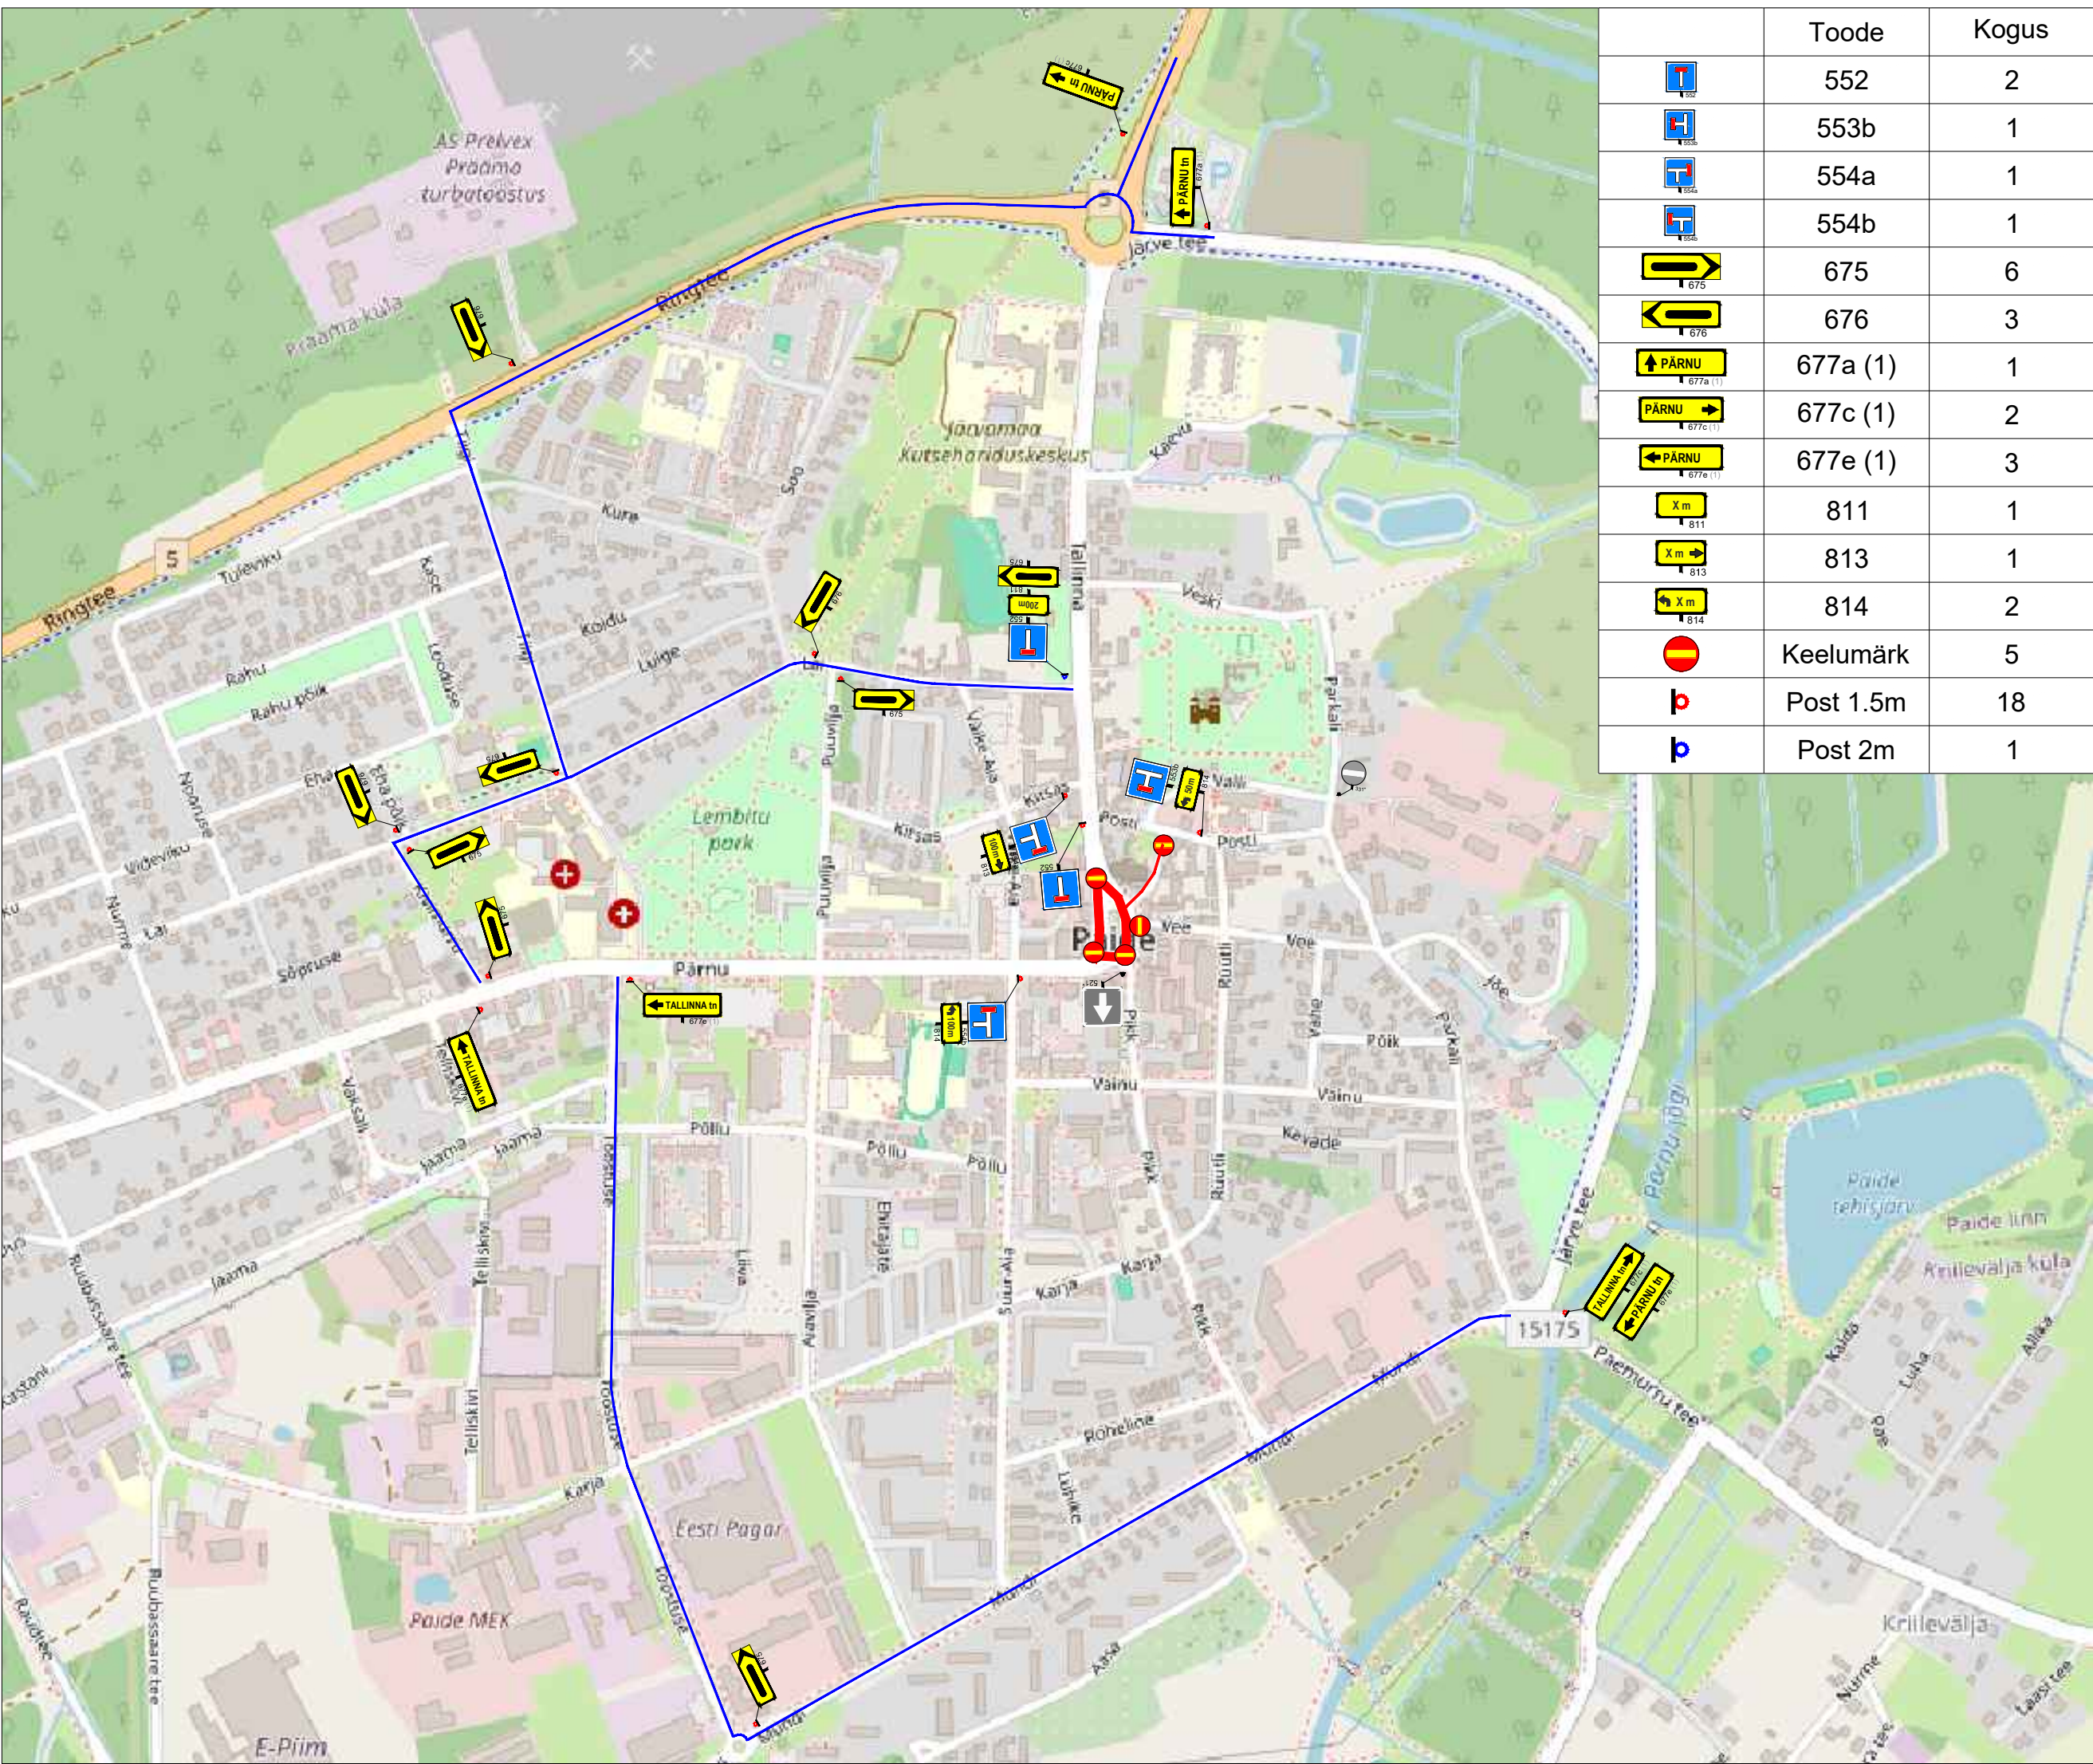

	Toode	Kogus
	552	2
	553b	1
	554a	1
	554b	1
	675	6
	676	3
	677a (1)	1
	677c (1)	2
	677e (1)	3
	811	1
	813	1
	814	2
	Keelumärk	5
	Post 1.5m	18
	Post 2m	1



Ramudden OÜ, Reg. kood 12969700
Artelli 16/18, Tallinn.
Telefon: +372 622 9530 E-post:info@ramudden.ee

Projekti nimetus:
Arvamusfestival 2026

Joonise nimetus:
Ajutine liikluskorraldus.
Ümbersuunamine

Objekti asukoht:
Keskväljak, Paide linn, Järva maakond

Märkused:

Kuupäev 21/07/2026	Töö nr. PLE260717-1	Joonise nr. 2.1
Tellija	MTÜ Arvamusfestival Johannes Säre, +372 5645 5651, johannes.sare@arvamusfestival.e	
Cad proj.	E.Rebane, Tel: +372 5884 5450	
Kutsetunnistus nr. 193489 T. Rämmel Tegevusluba nr ELK000084		

- TINGMÄRGID:
-  Ürituse ala
 -  Ajutine liiklusmärk
 -  Ajutine liiklusmärgi post
 -  Ol.olev liiklusmärk
 -  Ol.oleva liiklusmärgi post