

Projekti nimetus:
Arvamusfestival 2026

Joonise nimetus:
Ajutine liikluskorraldus. Parkimis- ja peatumiskeelud

Objekti asukoht:
Veski tn, Paide linn, Järva maakond

Märkused:
Parkimist keelavad märgid paigaldada vähemalt 12h enne ürituse algust


Kuupäev	Töö nr.	Joonise nr.
07/20/26	PLE260717-1	3.1

Tellija	MTÜ Arvamusfestival Johannes Säre, +372 5645 5651, johannes.sare@arvamusfestival.ee
---------	---

Cad proj.	E.Rebane, Tel: +372 5884 5450
-----------	-------------------------------

Kutsetunnistus nr. 193489 T. Rämmel Tegevusluba nr ELK000084

- TINGMÄRGID:
-  Ajutine liiklusmärk
 -  Ajutine liiklusmärgi post
 -  Ol.olev liiklusmärk
 -  Ol.oleva liiklusmärgi post

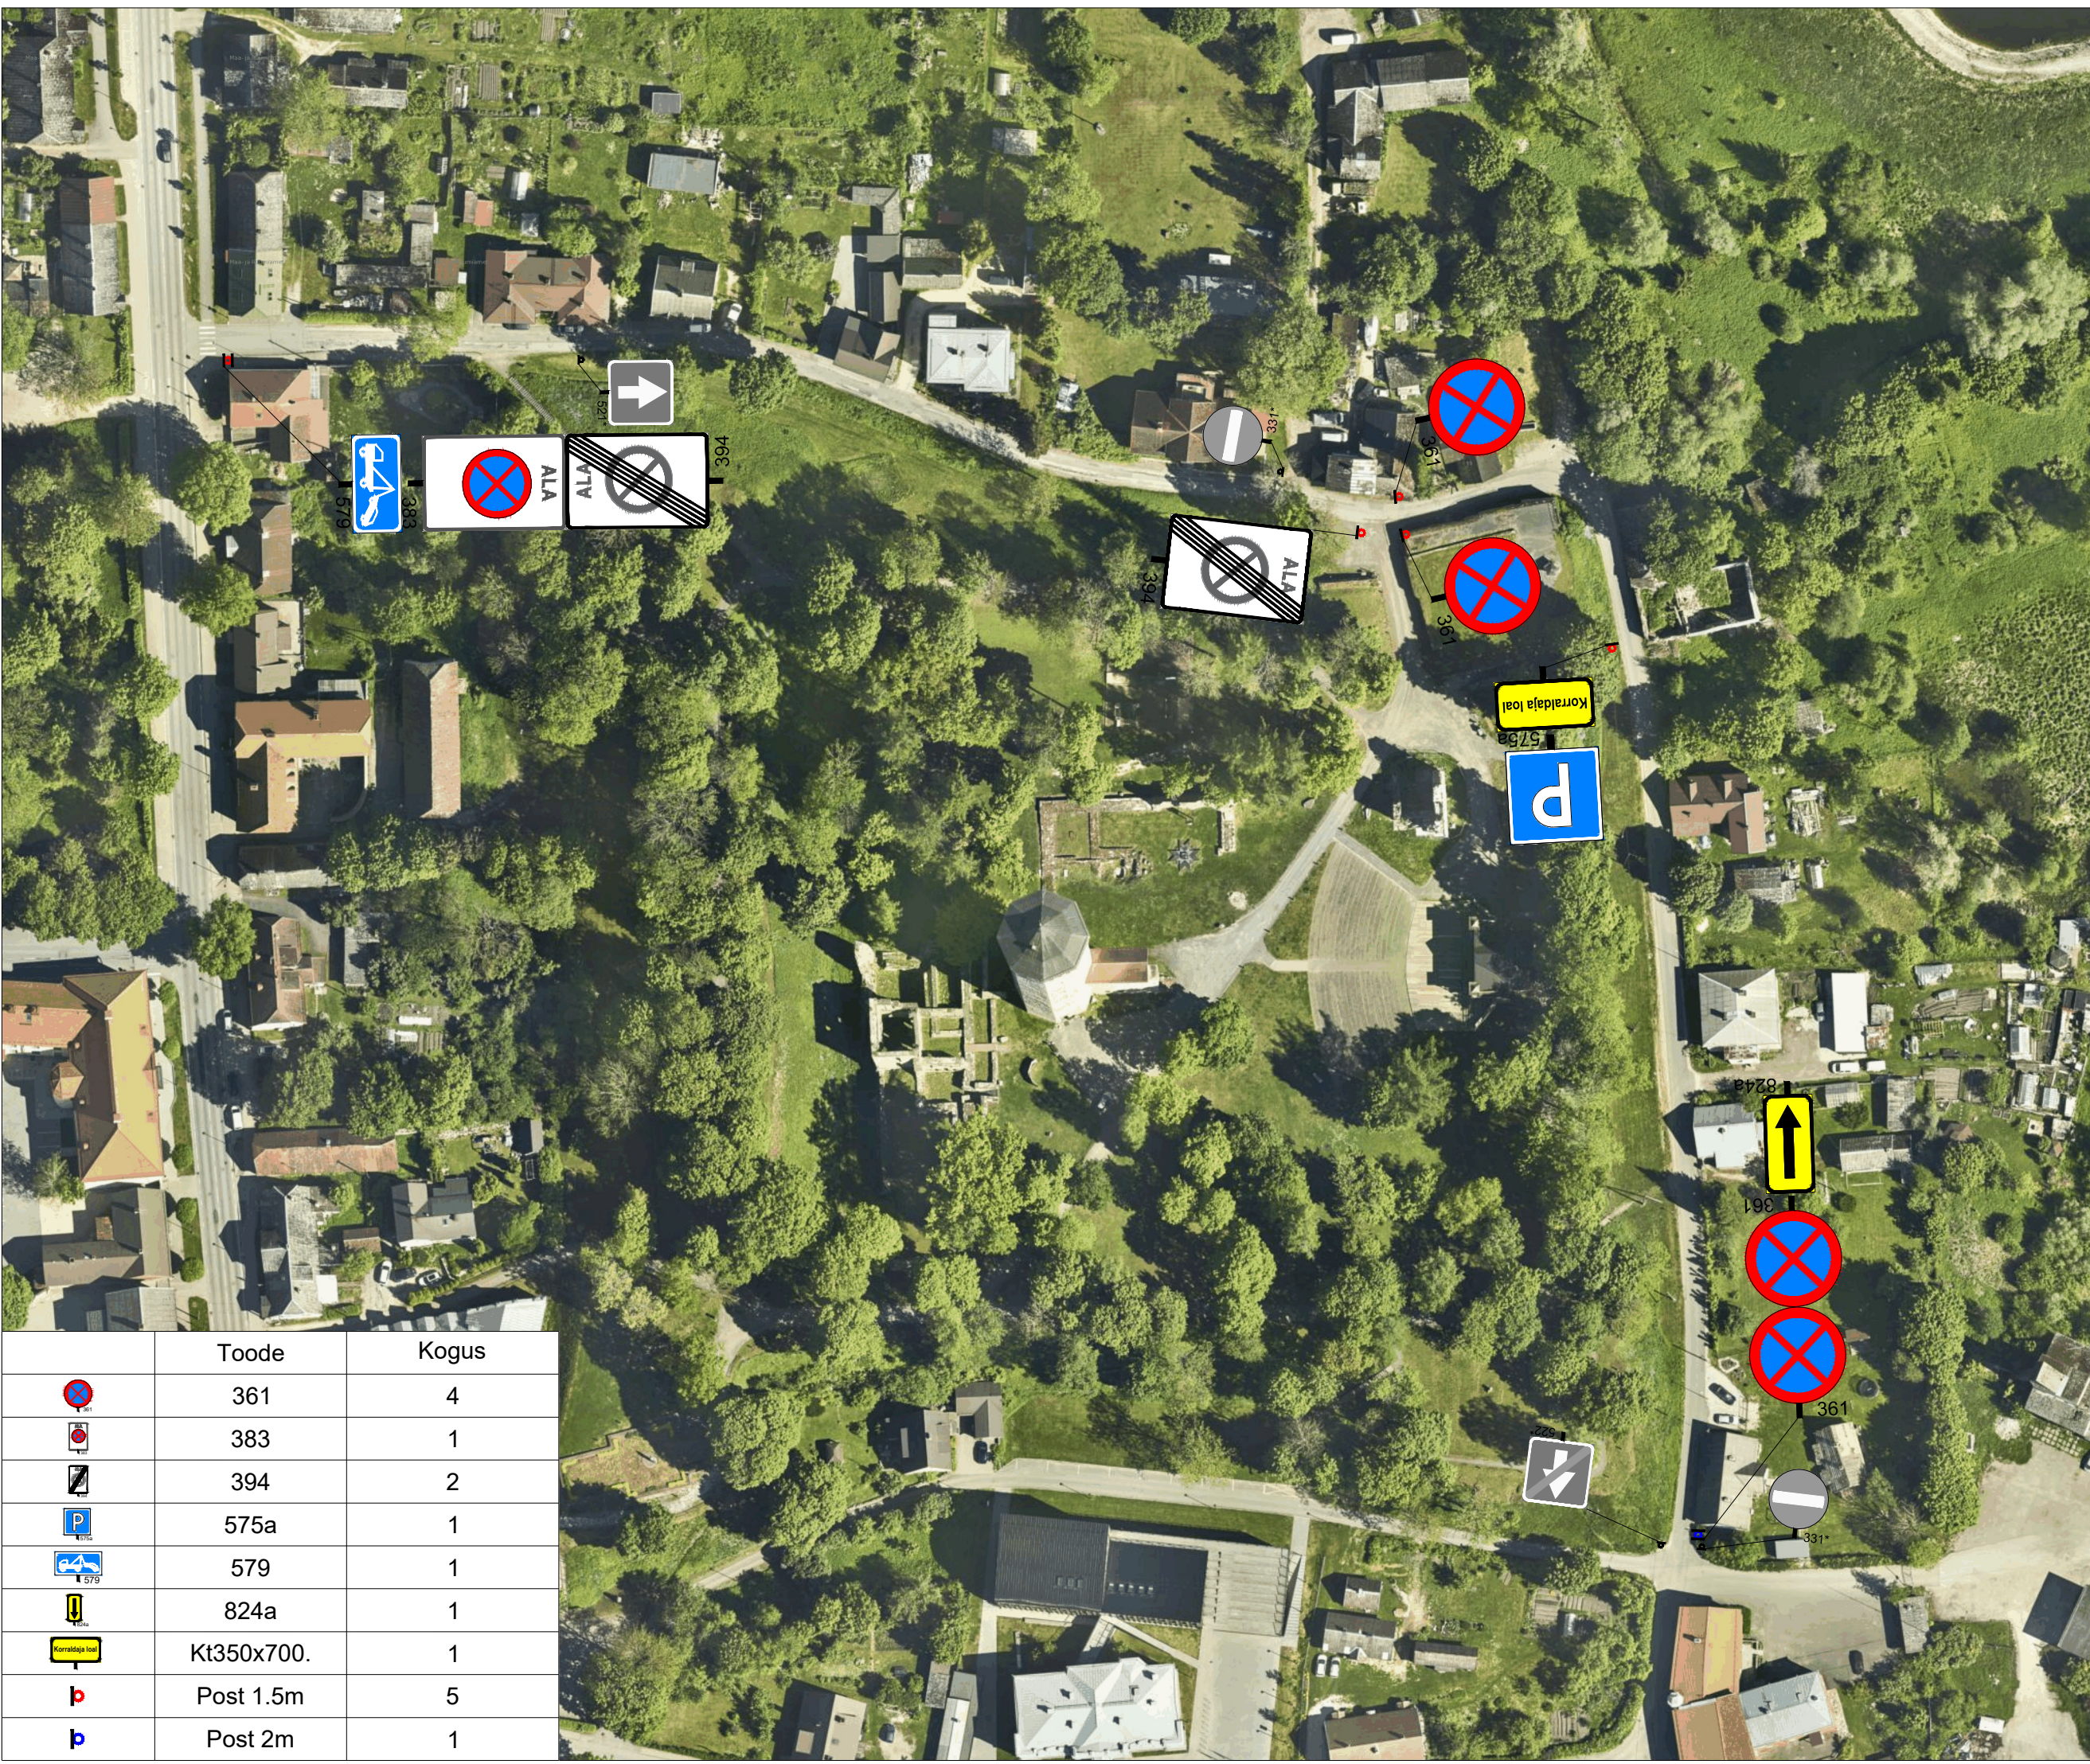

Toode	Kogus
	361
	383
	394
	575a
	579
	824a
	Kt350x700.
	Post 1.5m
	Post 2m